

TEAM 4 ARCHITECTEN

HETE KOLEN




Boumaboulevard 400

Postbus 678

9700 AR Groningen

Tel 050 31 44 555

WWW.TEAM4.NL

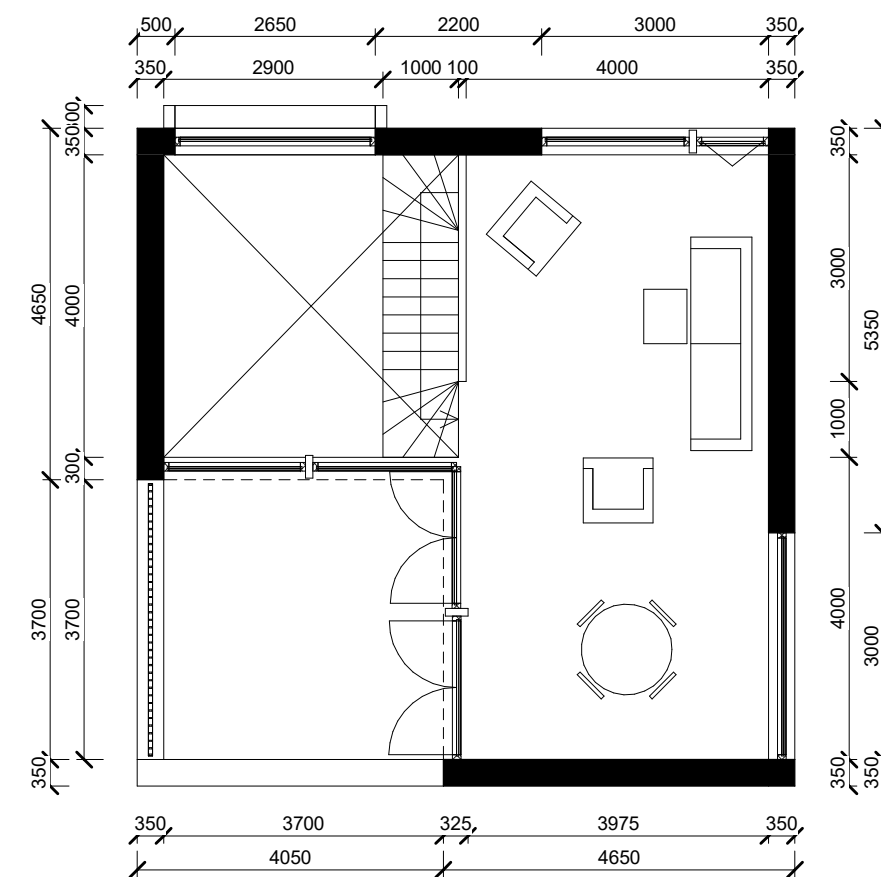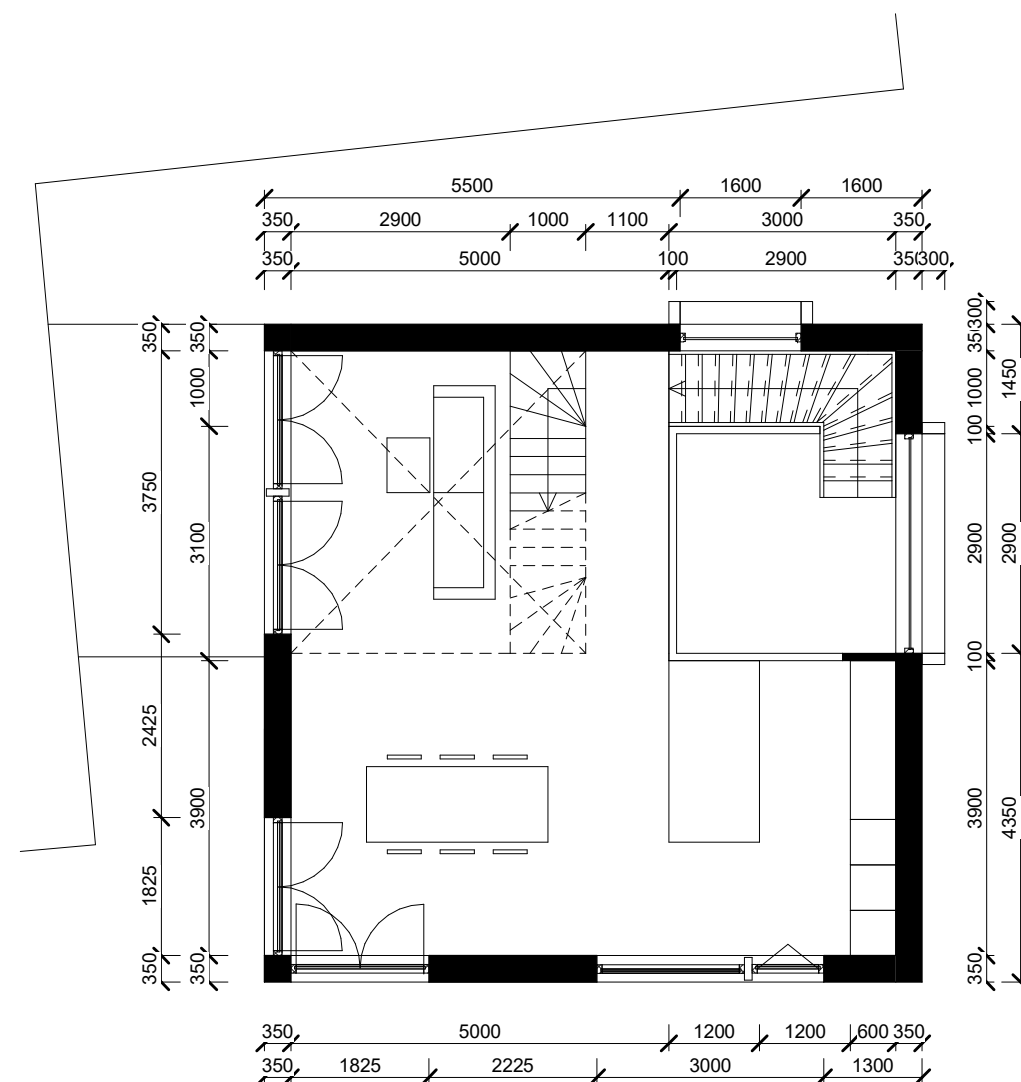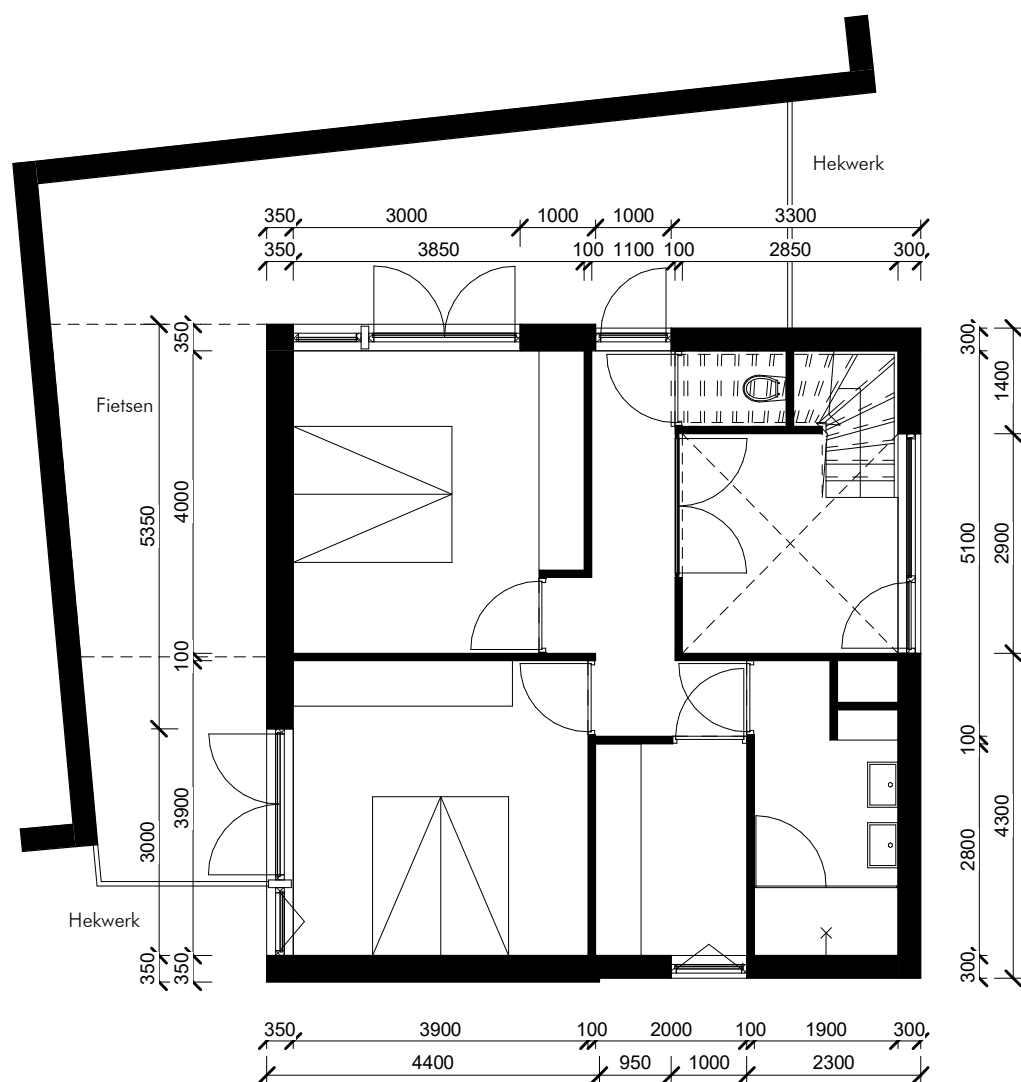

1811

Woonhuis Sikkes locatie

Locatie:

Groningen

Onderwerp:

plattegronden

Opdrachtgever:

Van Wonen

Datum:

19/04/2018

Schaal:

1 : 100

Formaat:

A3