


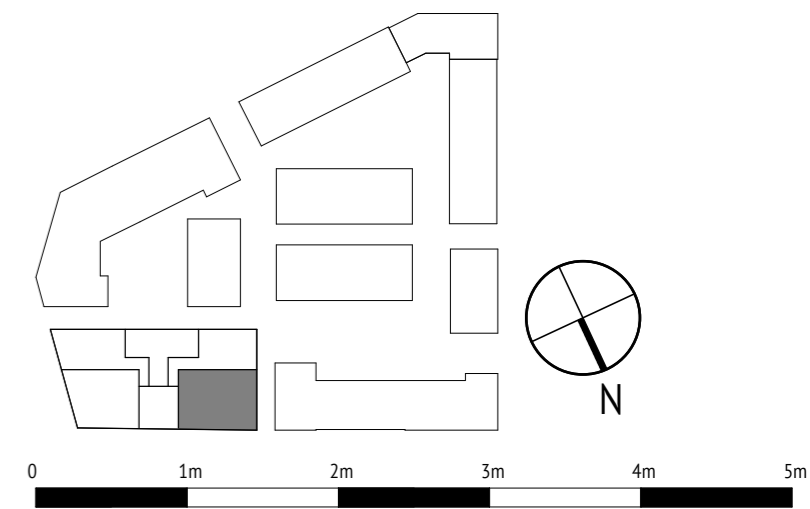


11550



bnr 38 - 1ste verdieping  
type A

DE KROON

	Paltz 21 9411 PM Beilen Nederland tel +31(0)593 582450 e-mail info@daad.nl	opdrachtgever Trebbe Bouw B.V.	datum 14-12-2020	werknr. <b>15.52</b>
		werk Appartemen Ebbingekwartier Fase 7	schaal 1:50	
		onderwerp Verkooptekening plattegrond bnr 38		