


-1 parkeergarage

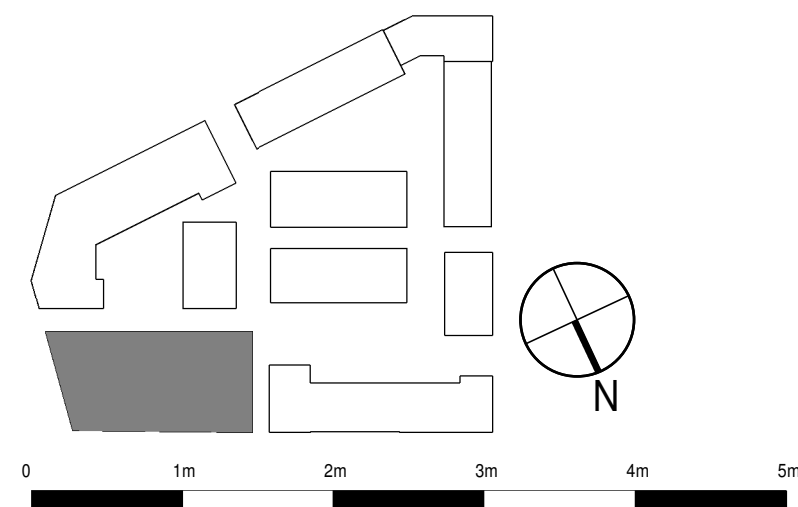

DE KROON

**DA
AD**

Paltz 21
9411 PM Beilen
Nederland
tel +31(0)593 582450
e-mail info@daad.nl

opdrachtgever Trebbe Bouw B.V.

werk Appartementen Ebbingekwartier Fase 7

onderwerp **fragment parkeergarage**

datum 15-07-2020

schaal 1:100

werknr.
15.52

bladnr.
VK.10.99