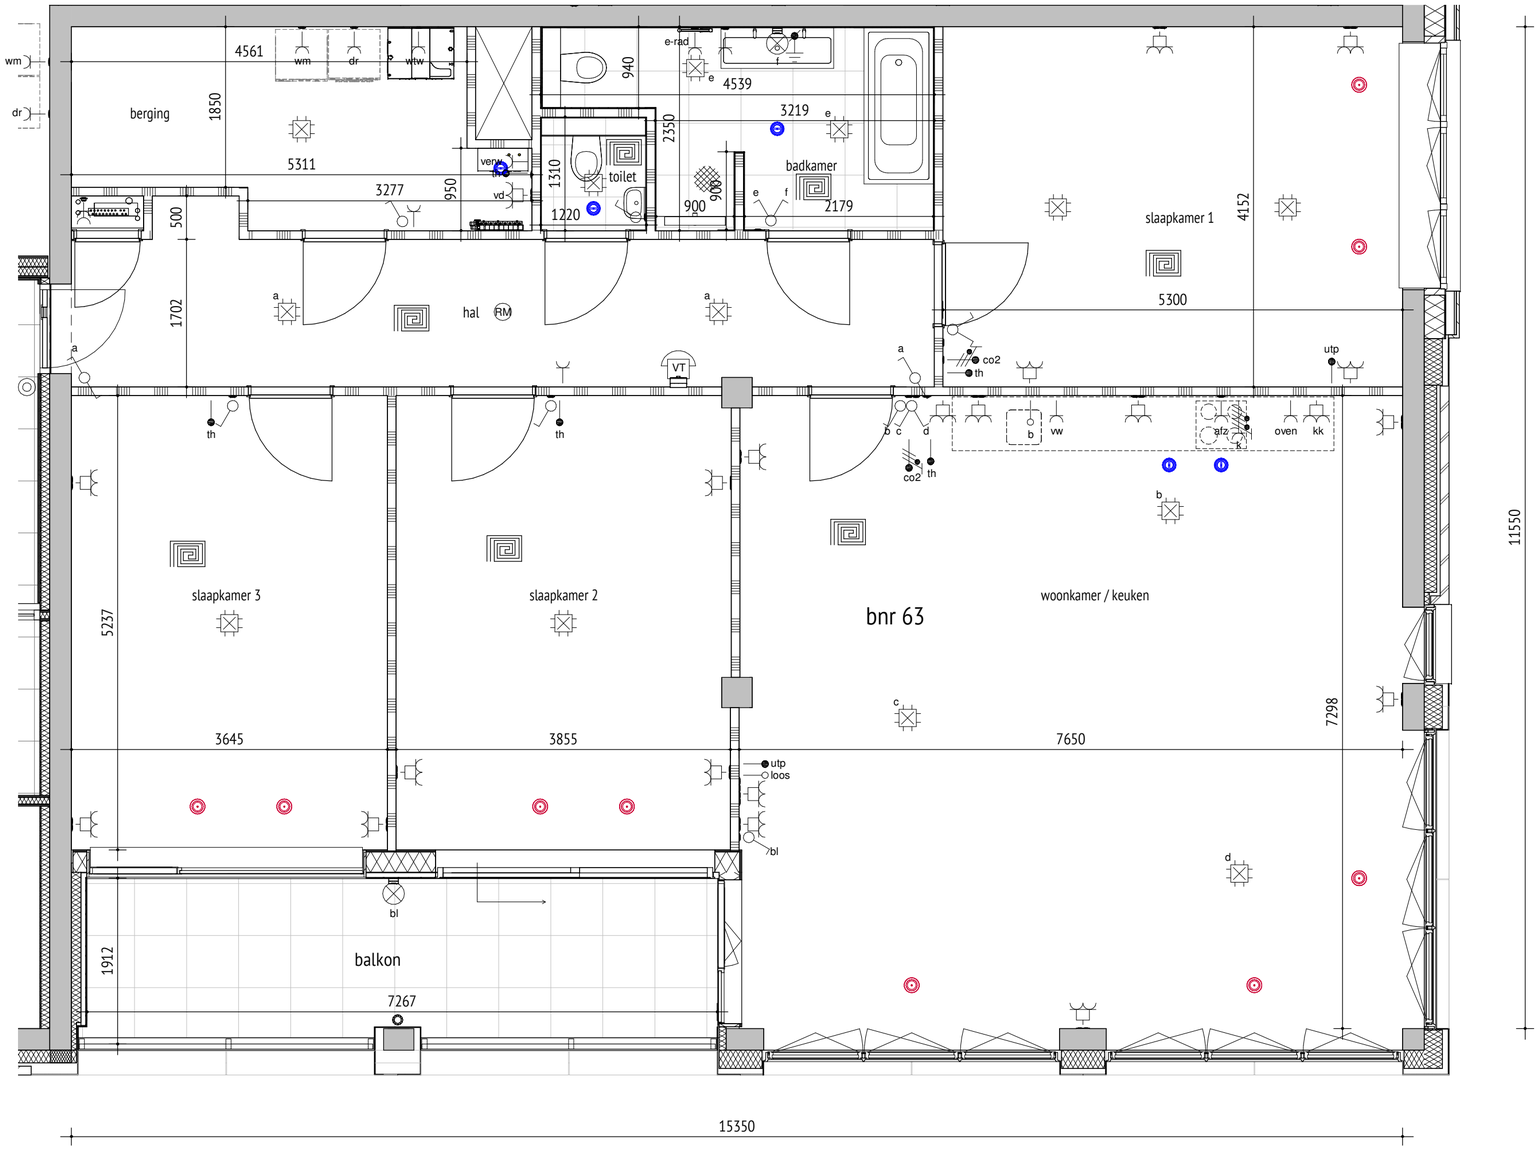

Bnr. 63 - 6de verdieping

type A

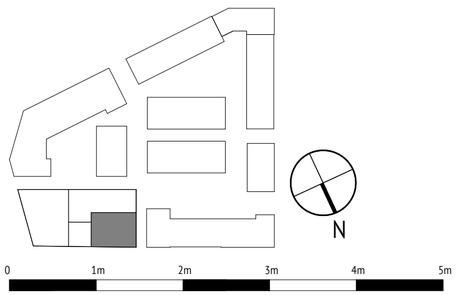

DE KROON

DAAD
Paltz 21
9411 PM Beilen
Nederland
tel +31(0)593 582450
e-mail info@daad.nl

opdrachtgever	Trebbe Bouw B.V.	datum 14-12-2020	werknr. 15.52
werk	Appartementen Ebbingekwartier Fase 7	schaal 1:50	bladnr. VK.10.063
onderwerp	Verkooptekening plattegrond bnr 63	30-03-2021	