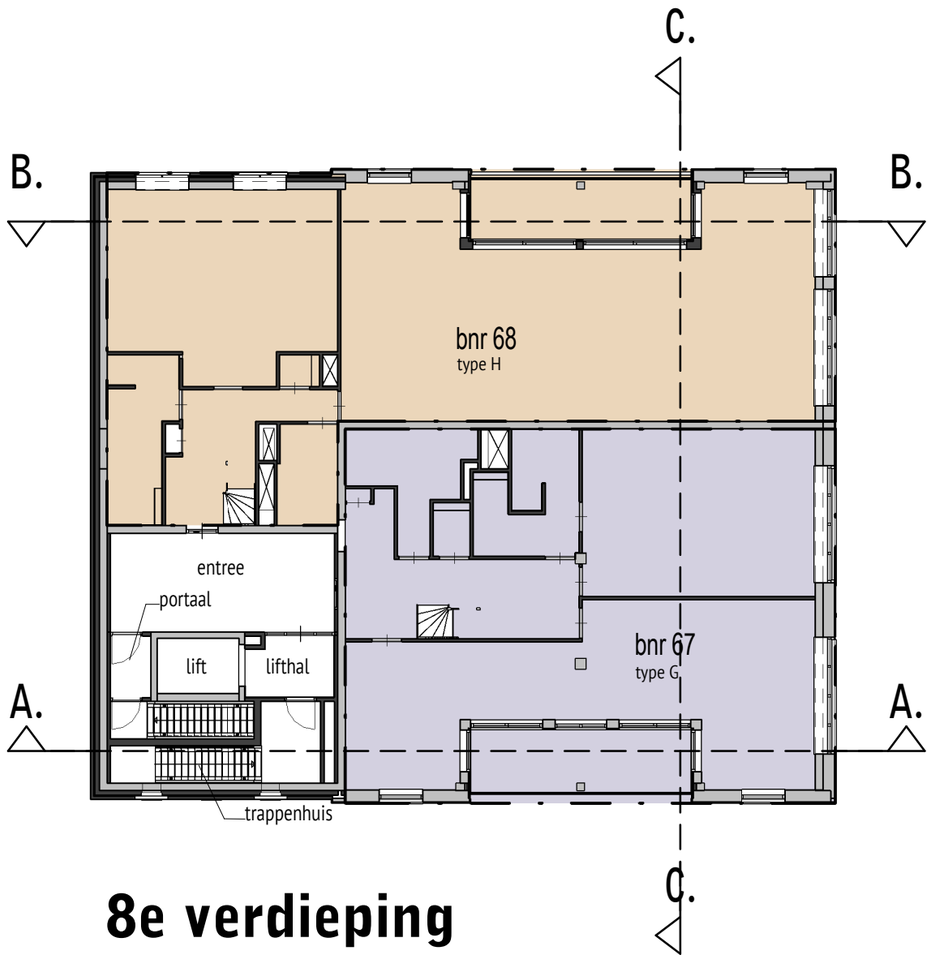

8e verdieping

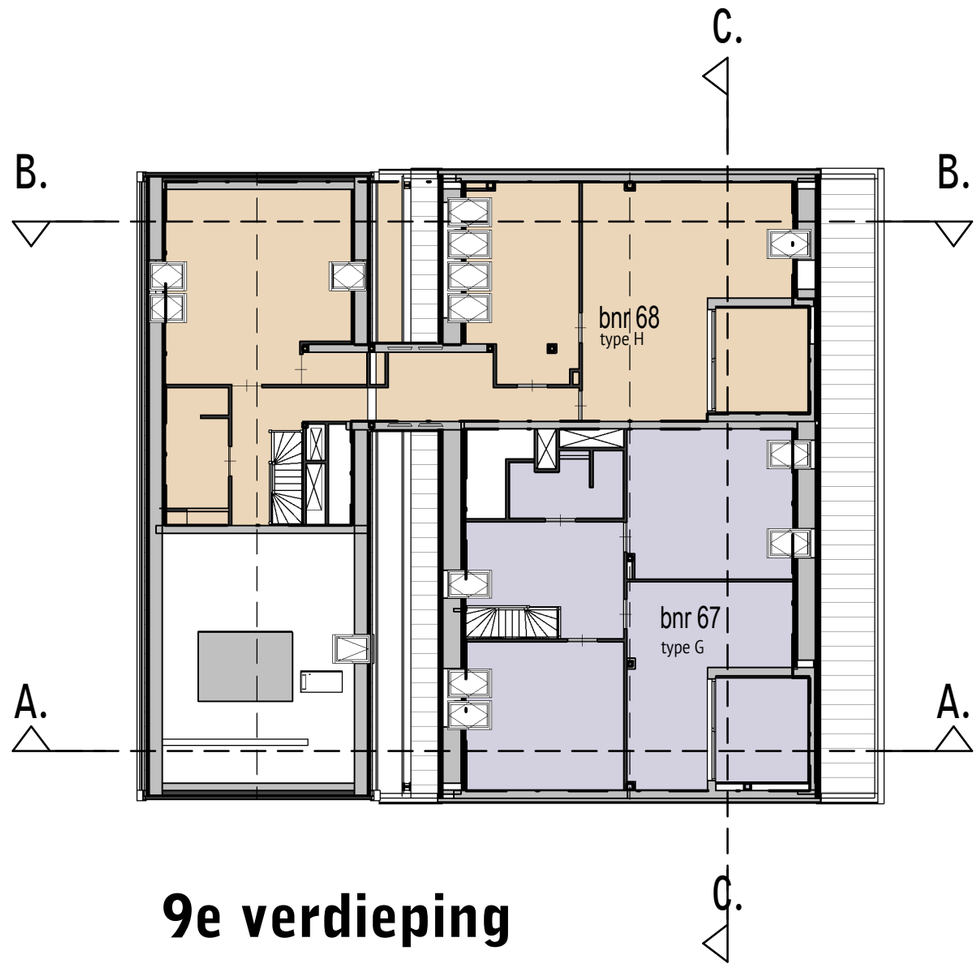

9e verdieping

DE KROON

DAAD
Paltz 21
9411 PM Beilen
Nederland
tel +31(0)593 582450
e-mail info@daad.nl

opdrachtgever	Trebbe Bouw B.V.	datum 01-07-2020	werknr. 15.52
werk	Appartementen Ebbingekwartier Fase 7	schaal 1:200	bladnr. VK.10.1.8
onderwerp	overzichts 8e/9e verdieping		