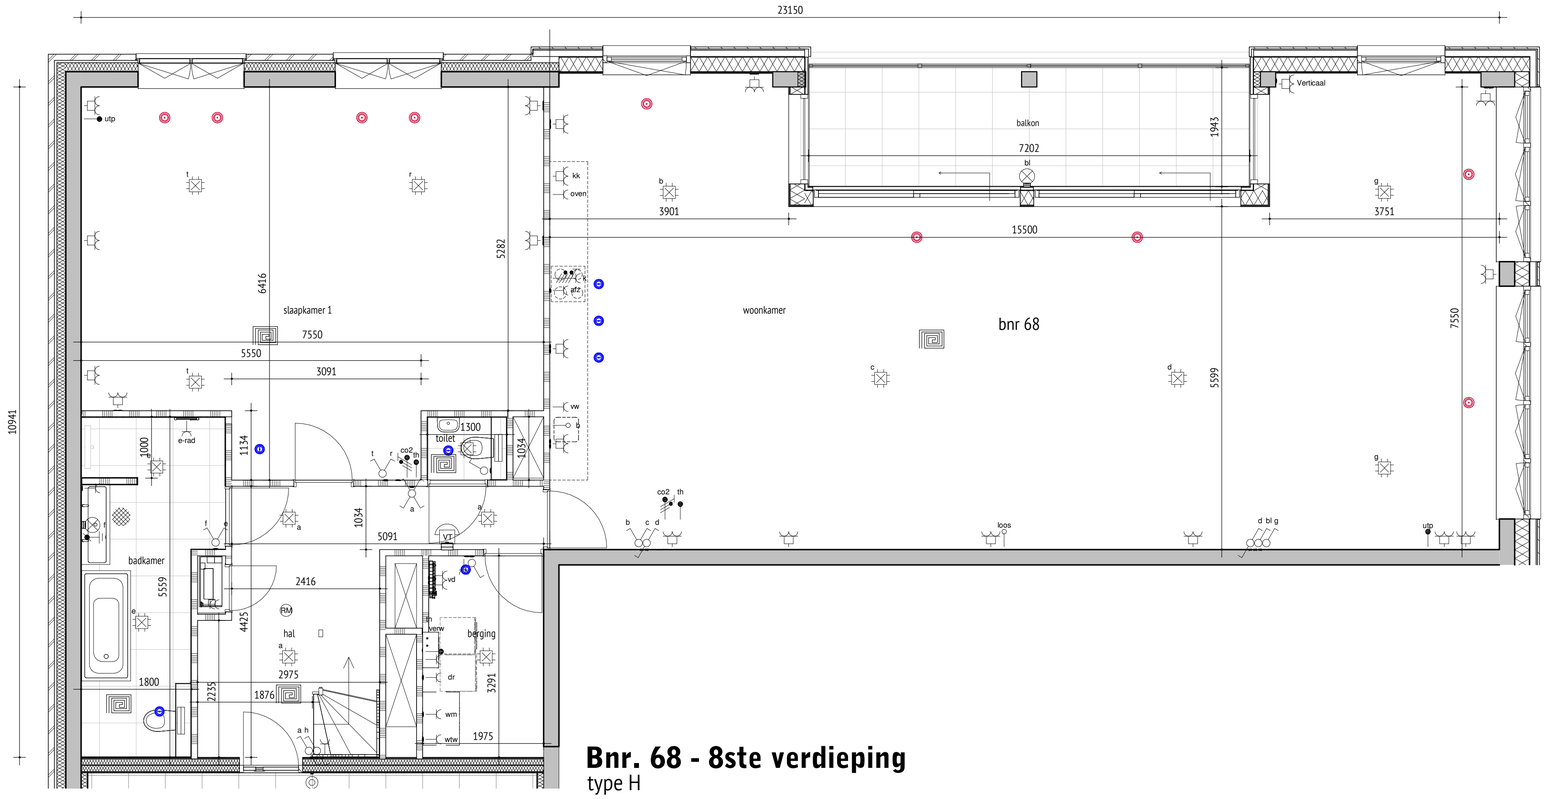

Bnr. 68 - 8ste verdieping
type H

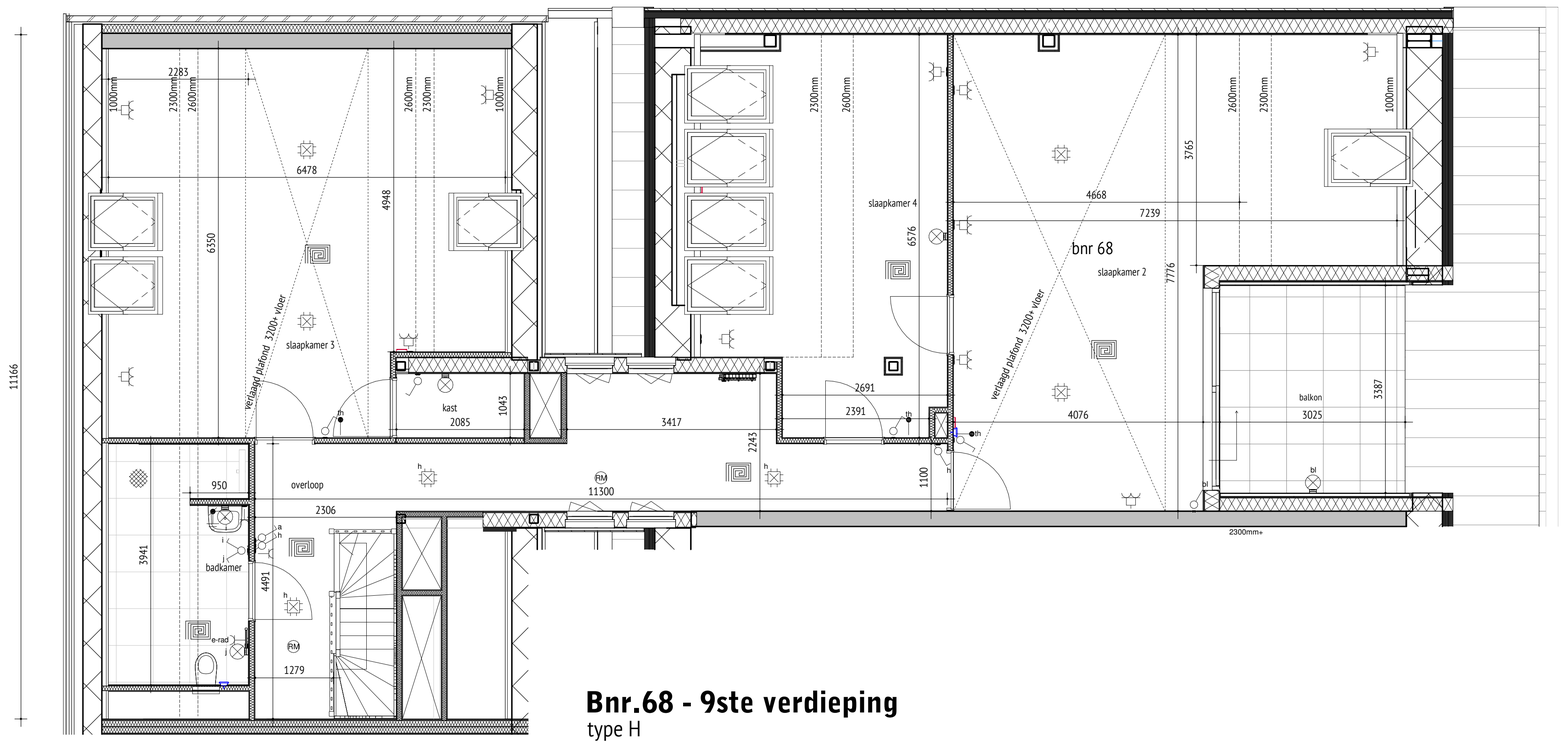

Bnr.68 - 9ste verdieping
type H

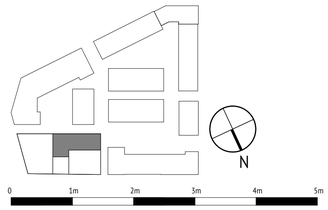

DE KROON

DAAD
Paltz 21
9411 PM Beilen
Nederland
tel +31(0)593 582450
e-mail info@daad.nl

opdrachtgever	Trebbe Bouw B.V.	datum 01-07-2020	werknr 15.52
werk	Appartementen Ebbingekwartier Fase 7	schaal 1:50	
onderwerp	Verkooptekening plattegrond bnr 68		bladnr VK.10.068