


Bnr. 67 - 8ste verdieping
type G

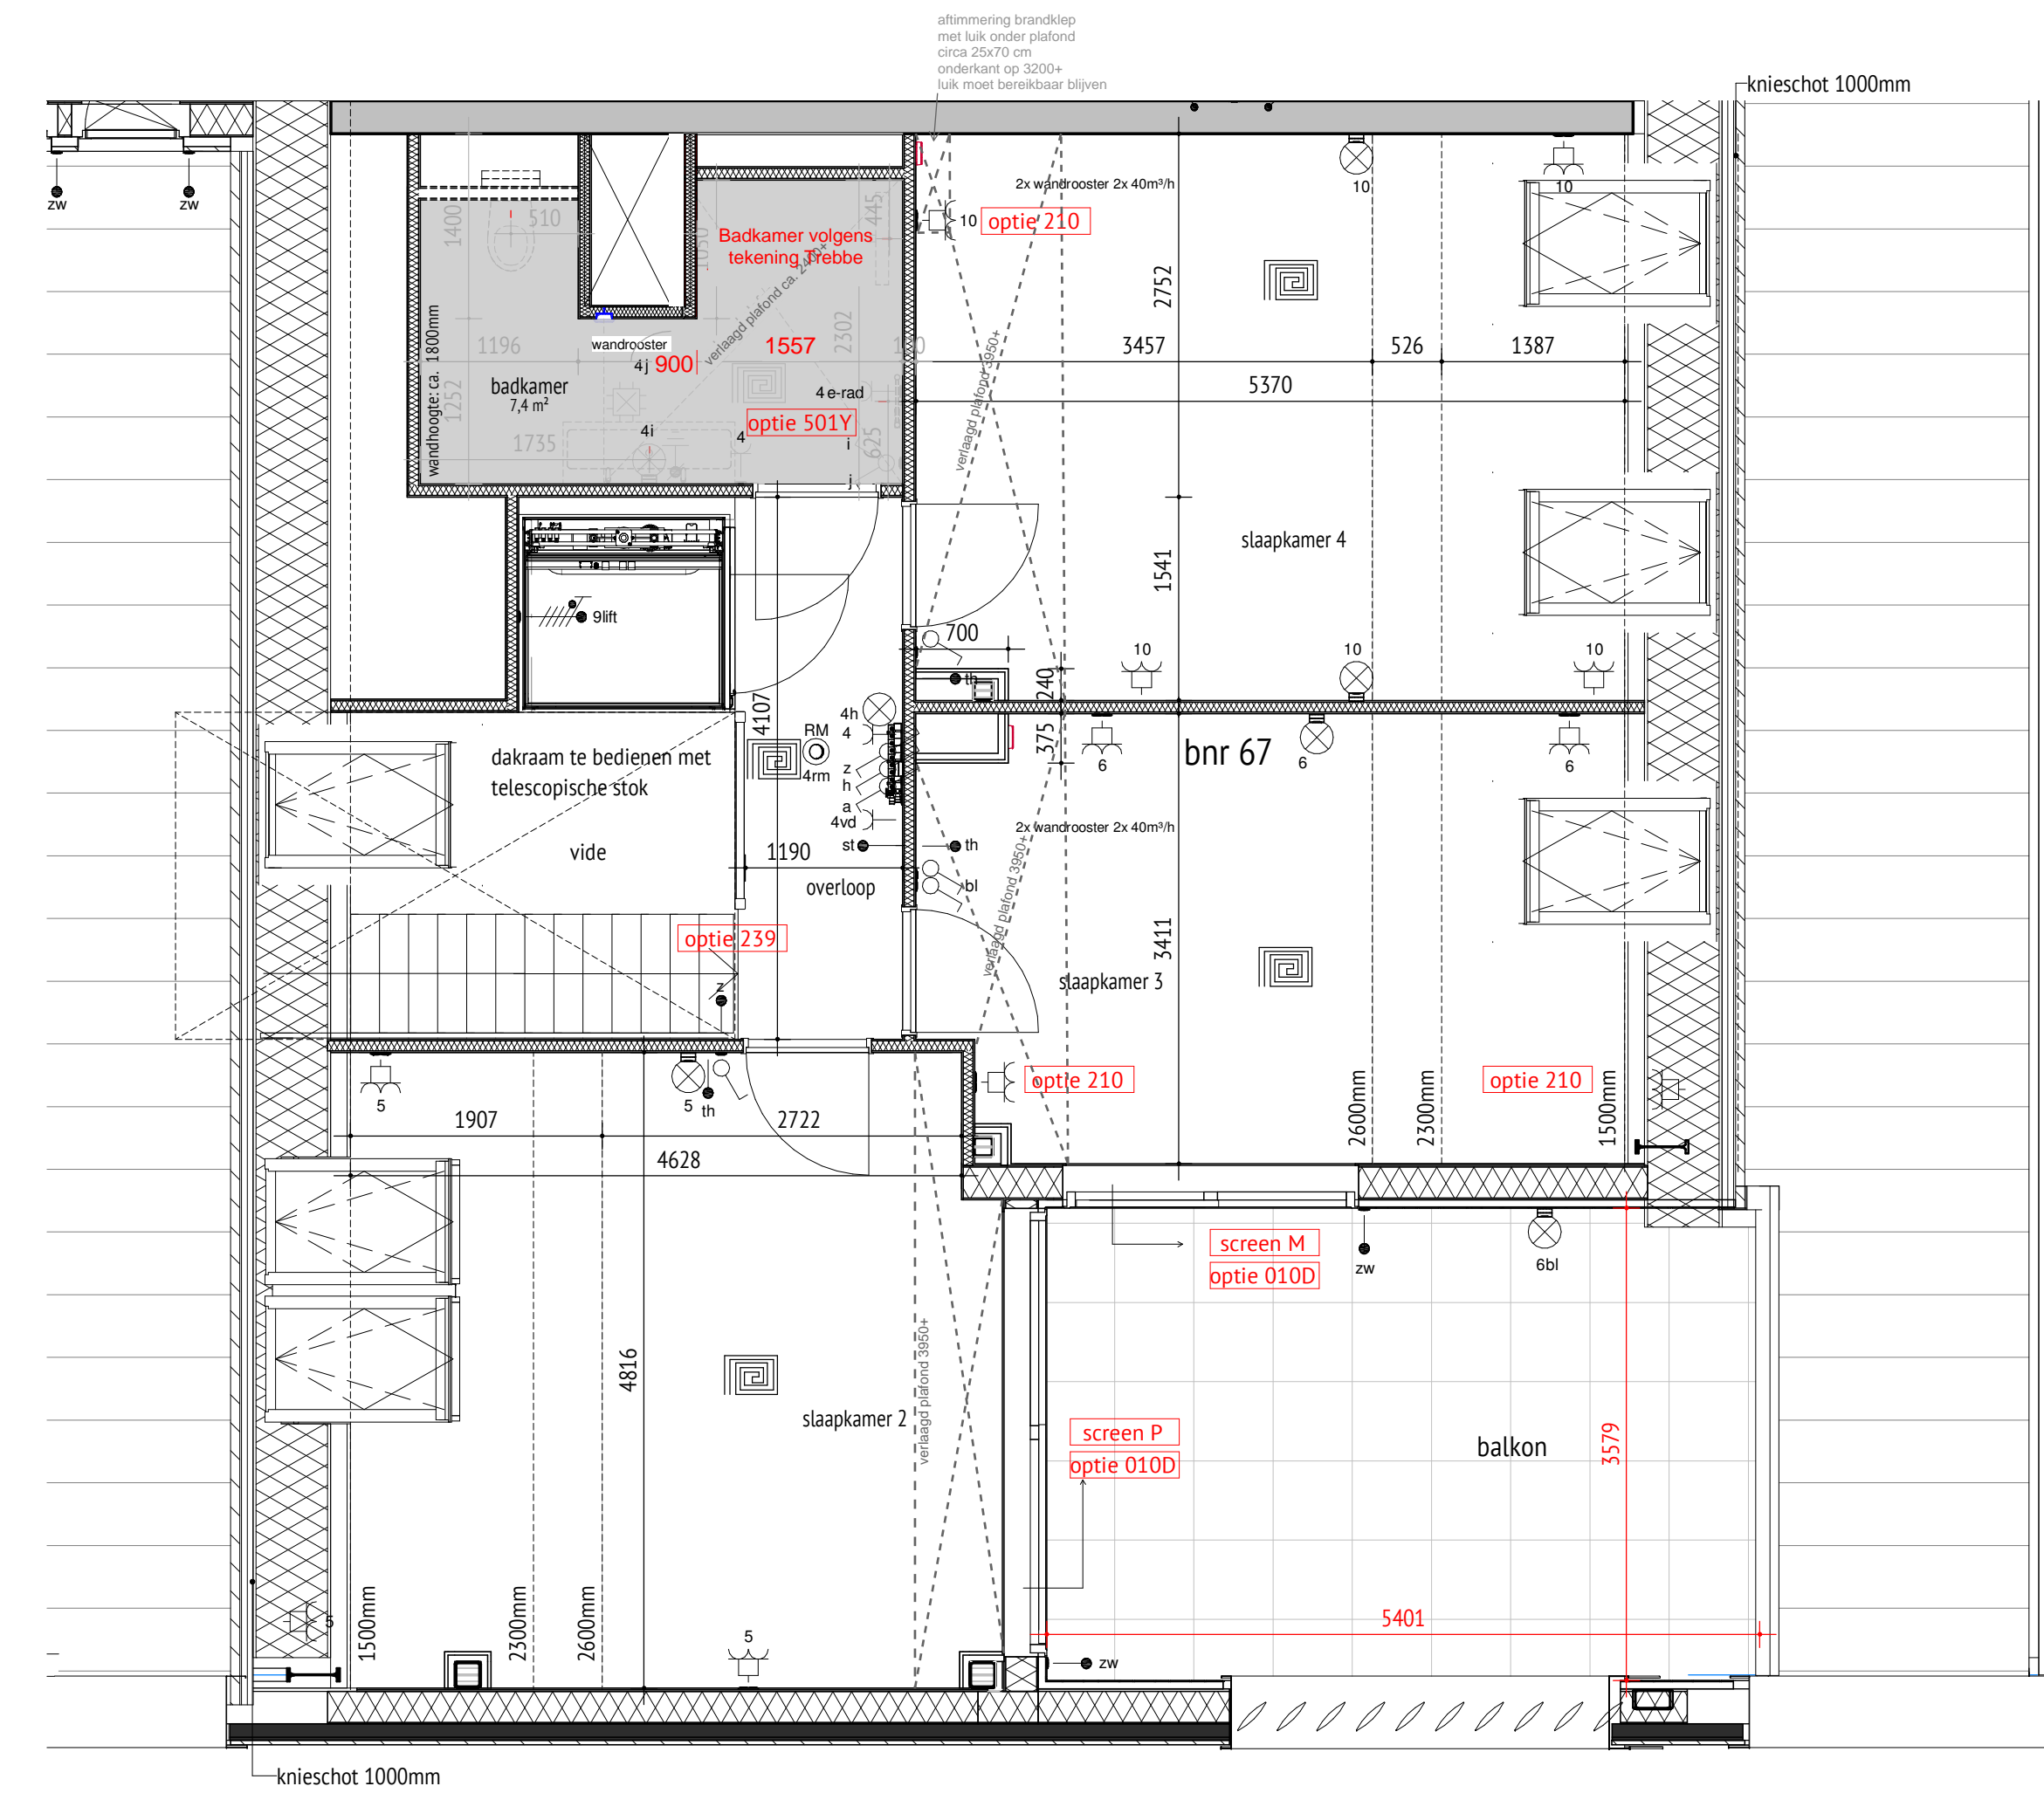

Bnr. 67 - 9ste verdieping

Trebbe Bouw b.v.
d.d. 20-02-2023

optietekening

