

**TEAM 4 ARCHITECTEN**

HETE KOLEN



Boumaboulevard 400

Postbus 678

9700 AR Groningen

Tel 050 31 44 555

WWW.TEAM4.NL

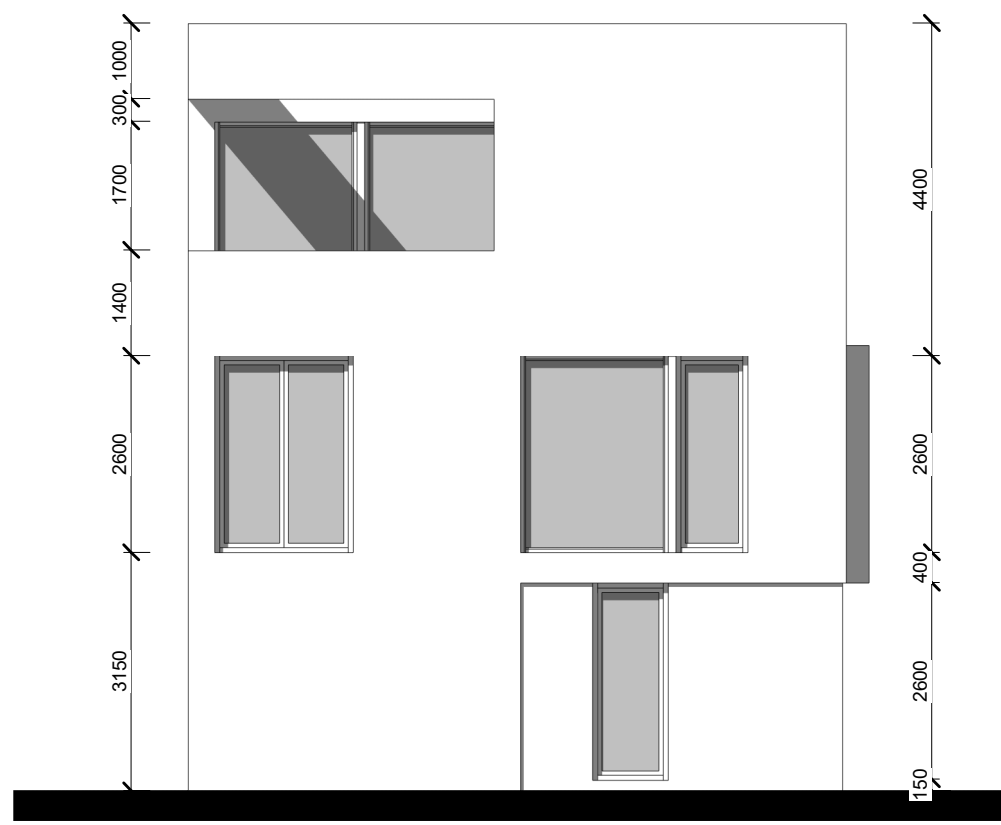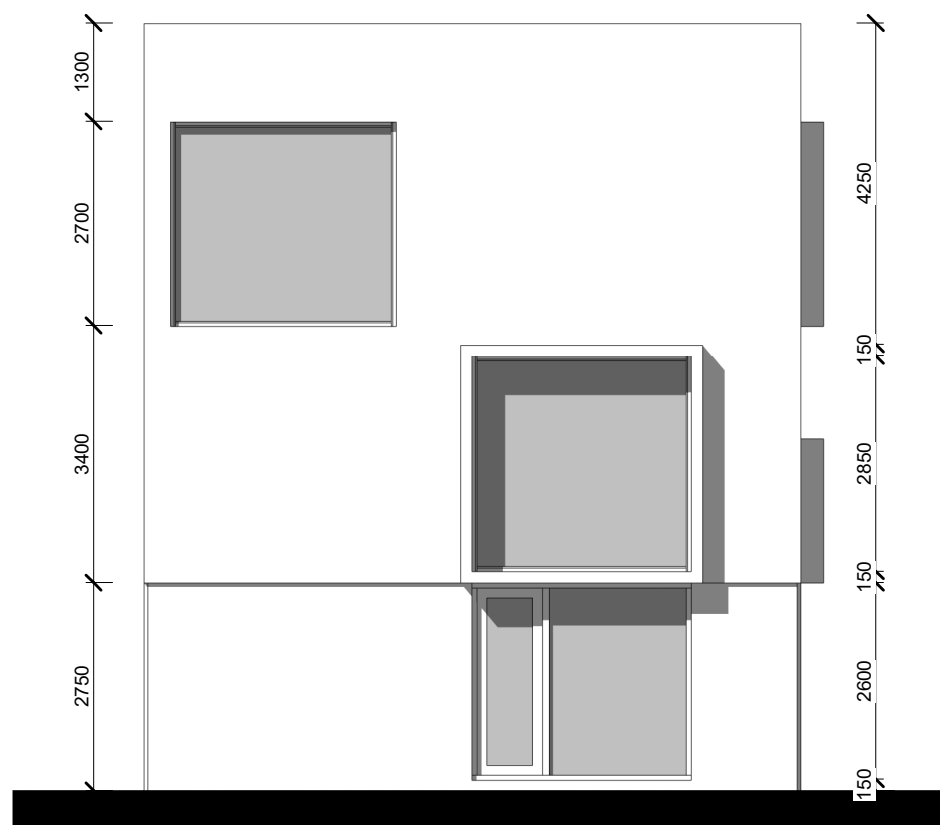

# 1811

**Woonhuis Sikkes locatie**

Locatie:

**Groningen**

Onderwerp:

**gevels 01**

Opdrachtgever:

**Van Wonen**

Datum:

**19/04/2018**

Schaal:

**1 : 100**

Formaat:

**A3**